
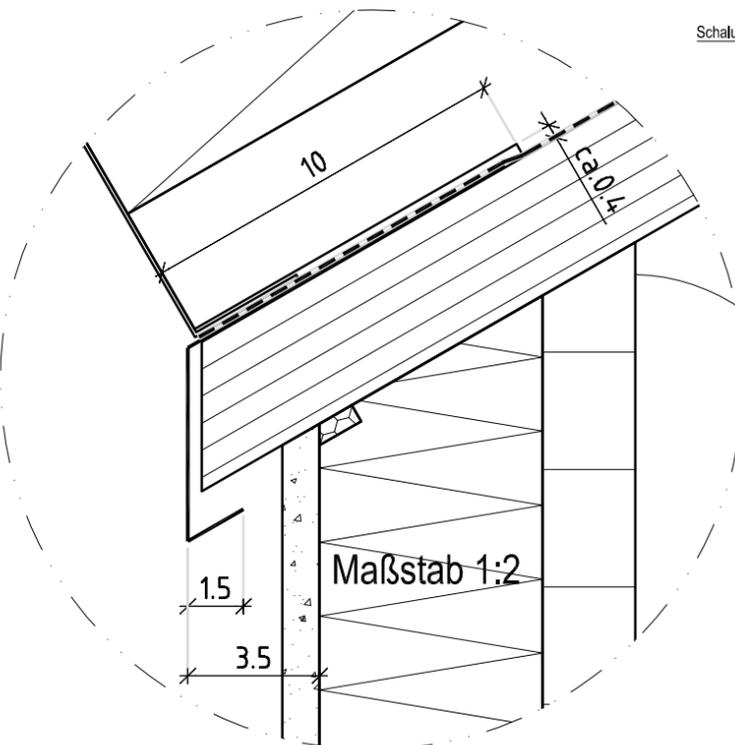


Y=	20cm	24cm	26cm	28cm
U-Wert	0,18 W/m²K	0,16 W/m²K	0,15 W/m²K	0,14 W/m²K
Tauwassernachweis	kein Tauwasser	kein Tauwasser	kein Tauwasser	kein Tauwasser
Brandschutz	REI 30	REI 30	REI 30	REI 30
Schallschutz R _w (C;C _t)	53 (-4;-10) dB	53 (-4;-10) dB	53 (-4;-10) dB	53 (-4;-10) dB

Befestigung Lattung:

Konterlatten: Haubold Rundkopfnägeln 3,8x120 mm
Dachlatten: Haubold Rillennagel 2x 2,8x65 mm

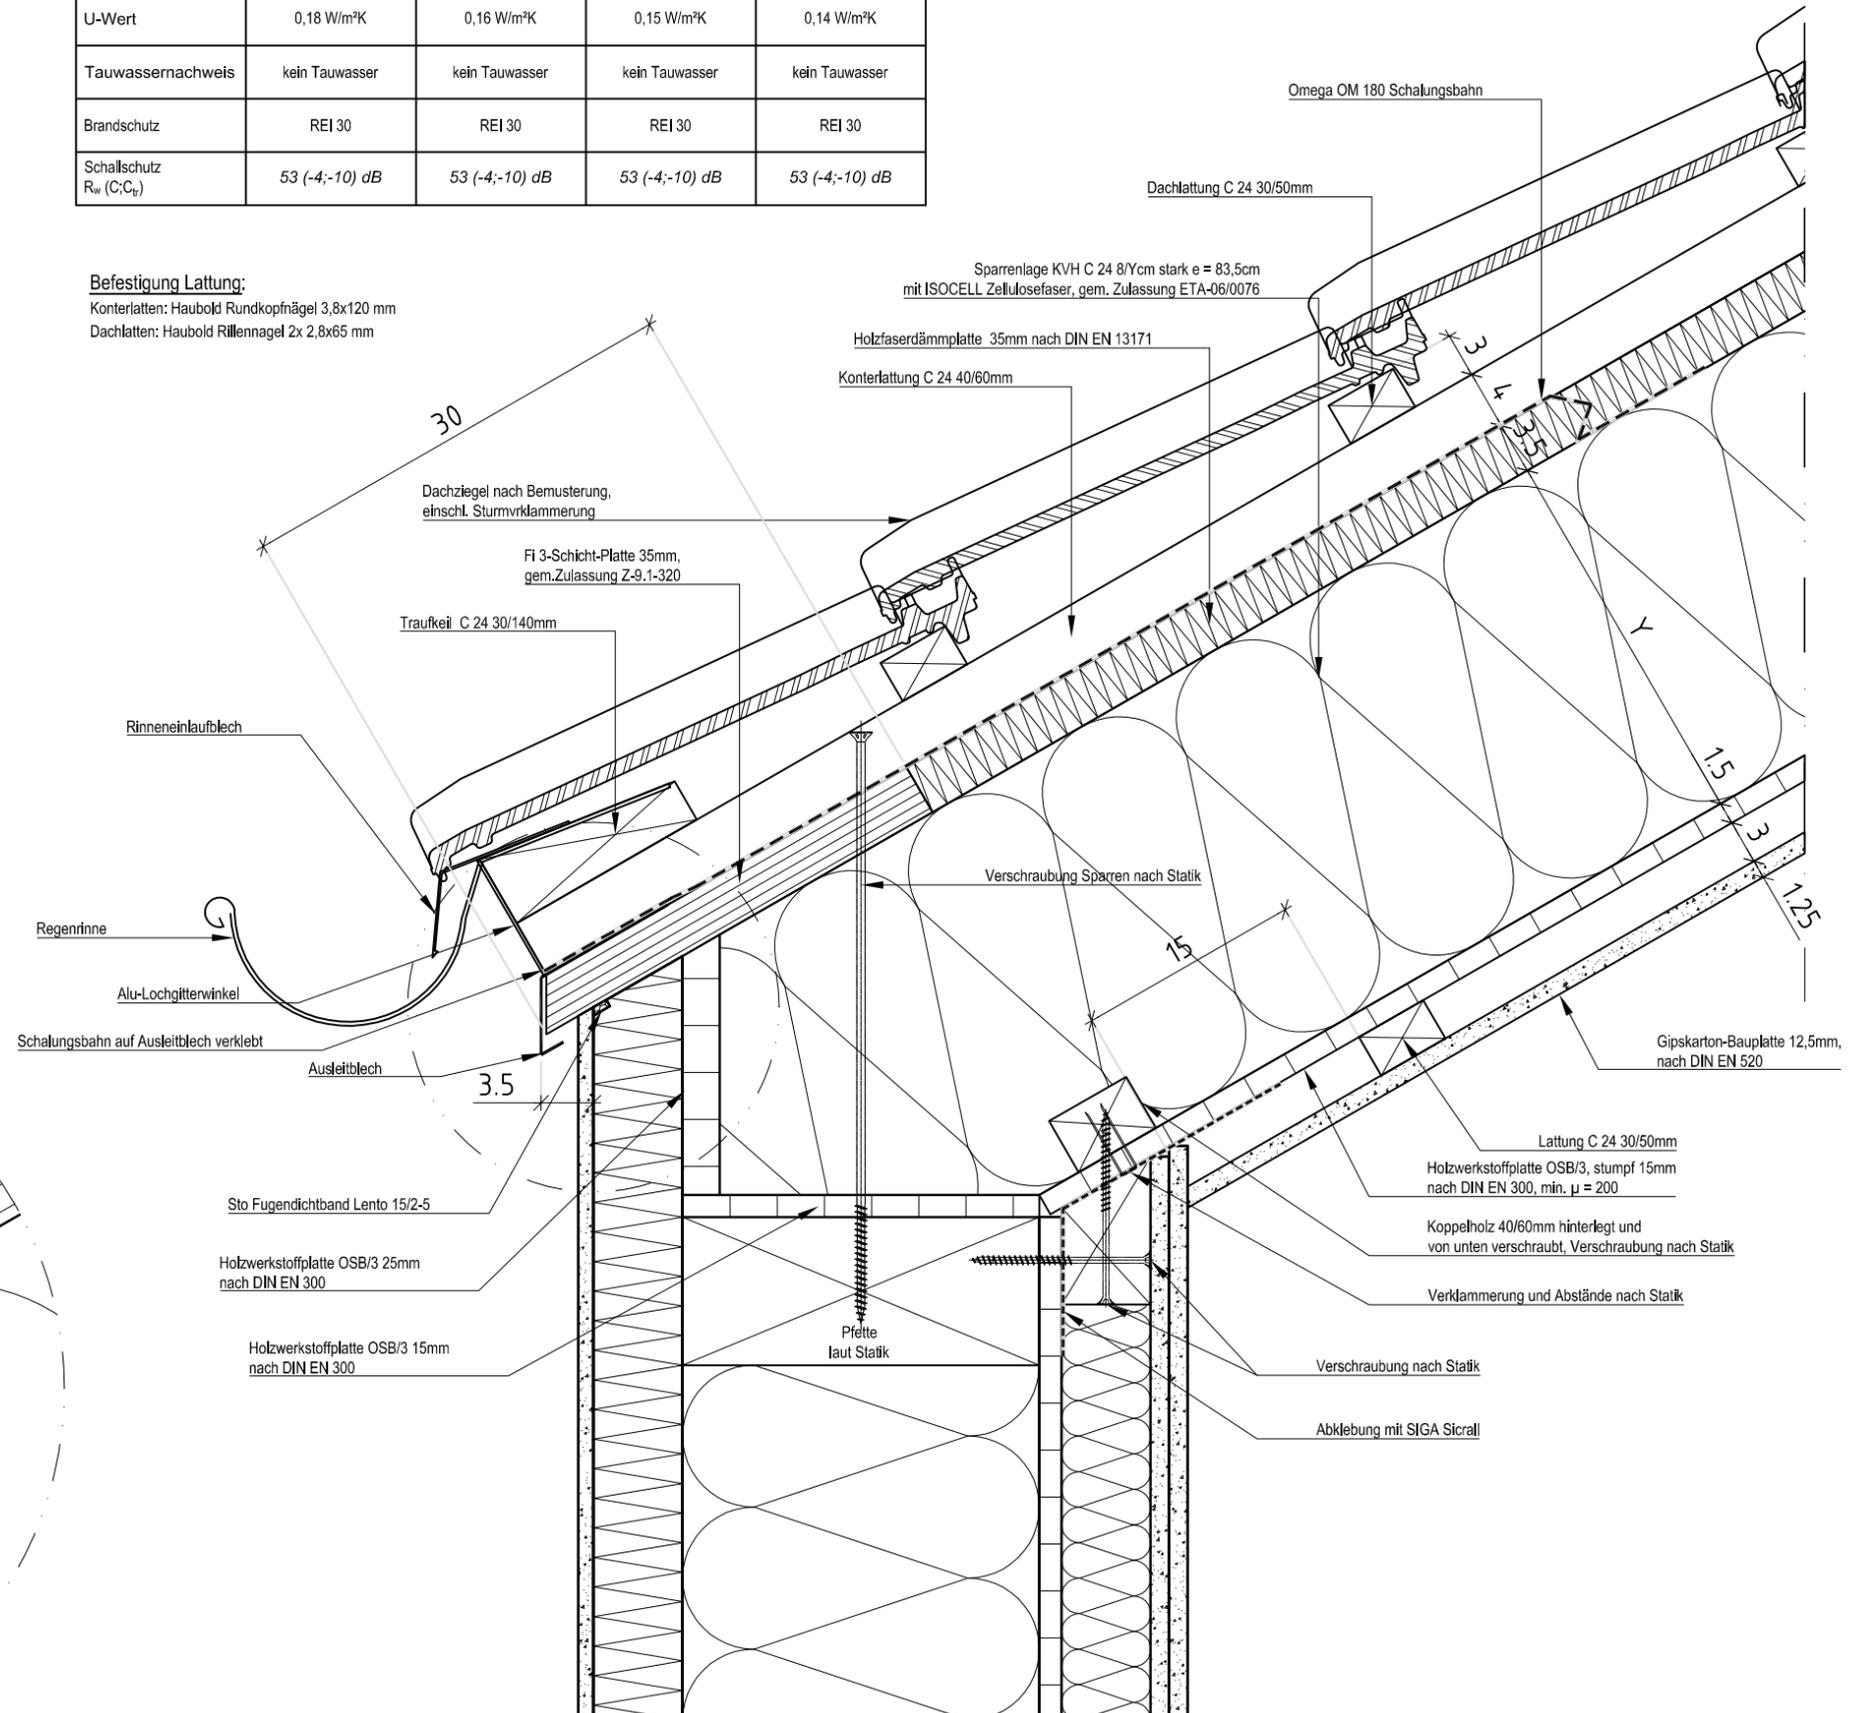

Hinweis:
Die Notwendigkeit einer vollflächigen Schalungsbahn muss grundsätzlich anhand der verwendeten Dachziegel und den zusätzlichen Anforderungen abgestimmt werden. An den Anforderungen bestimmt sich auch die Art der Schalungsbahn.

gumpp & maier
lösungen aus holz
Gumpp & Maier GmbH
Hauptstraße 65
86637 Binswangen
Tel.: 0 82 72 / 99 85-0
Fax: 0 82 72 / 99 85-25
E-Mail: info@arstekton.de
www.arstekton.de

Bauteil	Dach / Außenwand	Detail Nr.	4.11.01
Fassade	Putz	Planstand	10.12.2015
Detail	Vertikalschnitt Traufe Ziegeldach nicht sichtbare Dachkonstruktion ohne Dachüberstand		
Dateiname	4.11.01-VS-Dach-Traufe-Putz	Datum: 15.12.2015	Maßstab
		gez.: SK	1:5